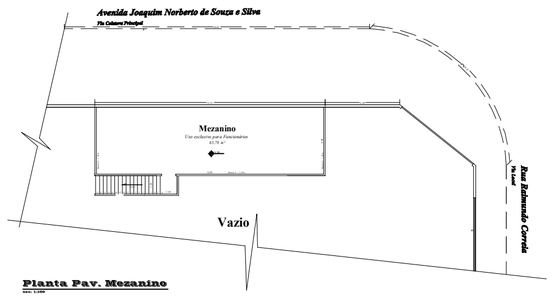

Planta Pav. Mezanino
escala: 1:100

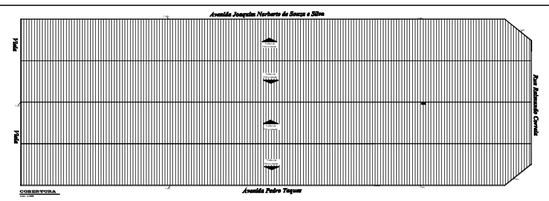

CORTEBB
escala: 1:100

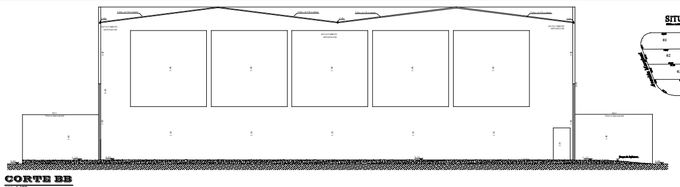

CORTE BB
escala: 1:100

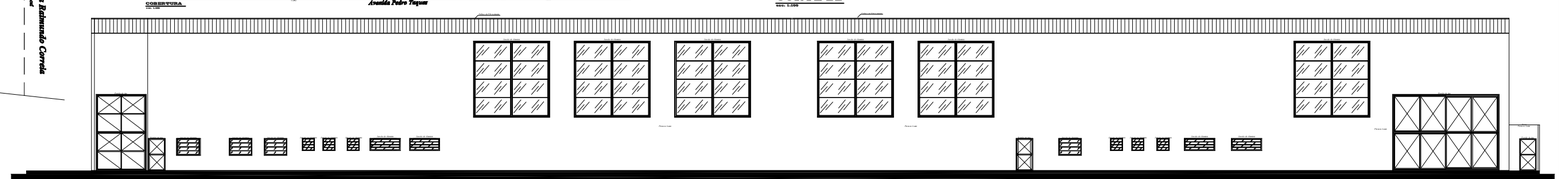

FACHADA PARA *Avenida Joaquim Norberto de Souza e Silva*
escala: 1:100

Situação dos Imóveis
escala: 1:500

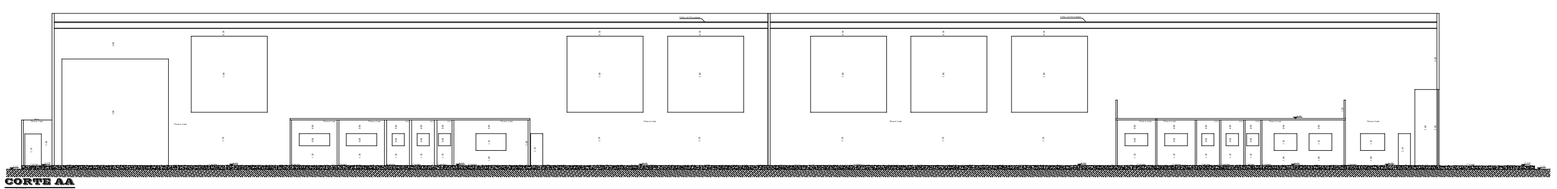

CORTE AA
escala: 1:100

PROJETO ARQUITETÔNICO FOLHA 01/02
CORTES, FACHADA E COBERTURA ESCALA: 1:100

TITULO: SUBSTITUIÇÃO DE PROJETO PARA CONSTRUÇÃO DE 02 GALPÕES COMERCIAIS
Uso Restrito para as categorias C, T e S

LOCAL: JARDIM ACLIMAÇÃO - QUADRA 02 - LOTE 15
Coeficiente: 1.06.01.002.013.0000

PROP^{RIO}.: ANDRÉ ARRUDA GLEREAN

S.S.ESC.
VER
AO
LADO

DECLARO QUE A APROVAÇÃO DO PROJETO NÃO IMPLICA, NO RECONHECIMENTO DE PARTE DA PROPRIEDADE, NO DIREITO DE PROPRIEDADE DO TERRENO

PROPRIETÁRIO

AUTOR DO PROJETO
CREA-306/D-TO307
PMRNO-2615/D-R

RESPONSÁVEL TÉCNICO
CREA-306/D-TO307
PMRNO-2615/D-R
ART:

AREAS
VER
FOLHA
01/02

DIVISÃO DE APROVAÇÃO

EMPLACAMENTO APROVAÇÃO

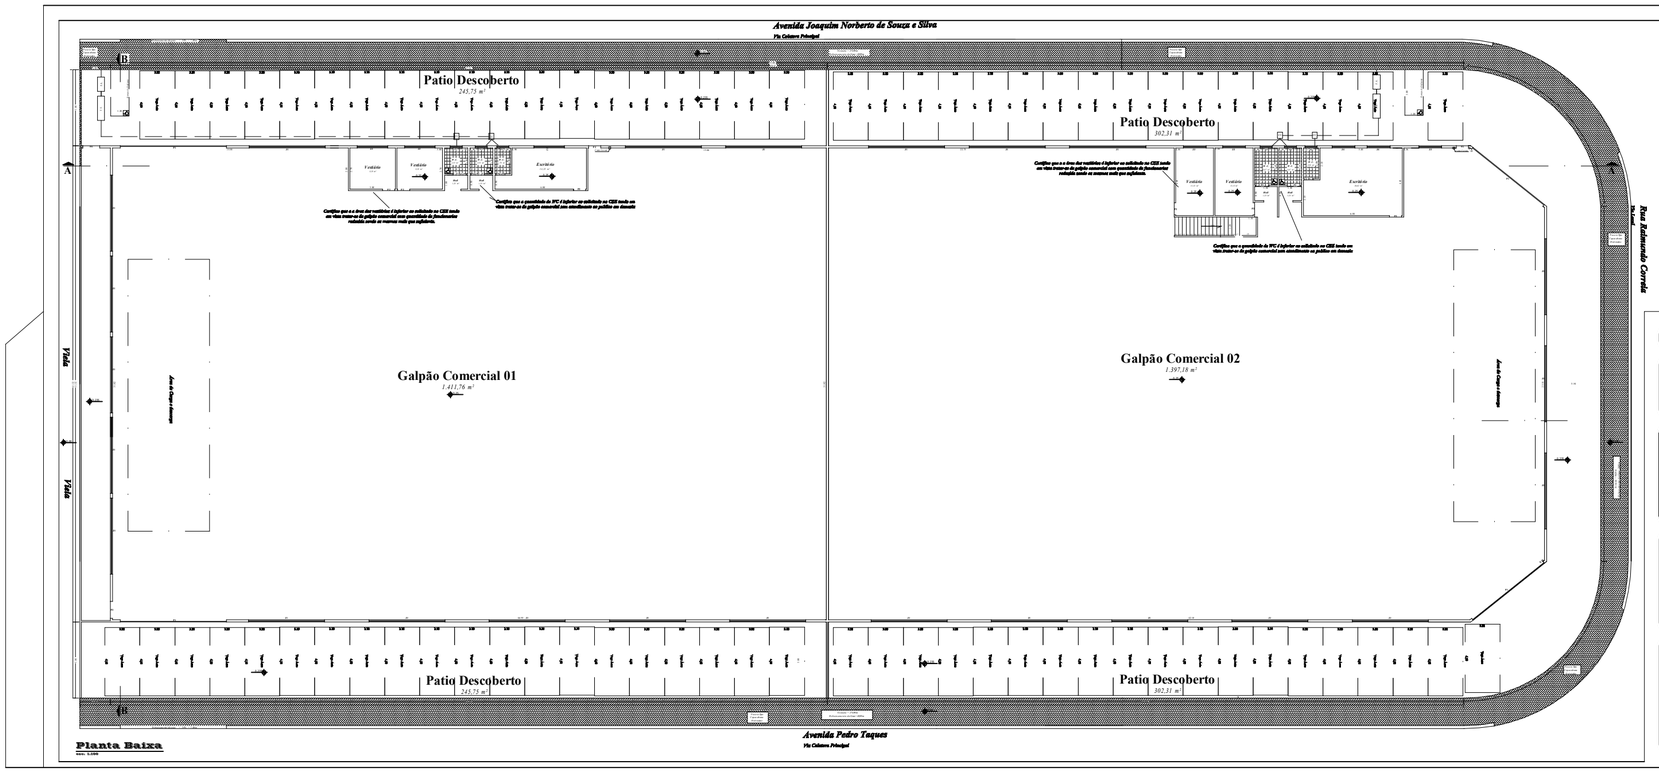

Planta Baixa
escala: 1:100

Quadro de Portas				
PORTA	LARGURA	ALTURA	PEITORIL	QUANTIDADE
P1	0,80 m	2,10 m	0,00 m	01
P2	1,00 m	2,10 m	0,00 m	01
P3	1,00 m	2,10 m	0,00 m	01
P4	0,80 m	2,10 m	0,00 m	01
P5	0,80 m	2,10 m	1,20 m	01
P6	0,80 m	2,10 m	1,20 m	01
P7	0,80 m	2,10 m	1,20 m	01

Del. de Escoda

PROJETO ARQUITETÔNICO FOLHA 01/02
PLANTA BAIXA ESCALA: 1:100

TITULO: SUBSTITUIÇÃO DE PROJETO PARA CONSTRUÇÃO DE 02 GALPÕES COMERCIAIS
Uso Restrito para as categorias C, T e S

LOCAL: JARDIM ACLIMAÇÃO - QUADRA 02 - LOTE 15

PROP^{RIO}.: ANDRÉ ARRUDA GLEREAN

S.S.ESC.
VER
FOLHA
02/02

DECLARO QUE A APROVAÇÃO DO PROJETO NÃO IMPLICA, NO RECONHECIMENTO DE PARTE DA PROPRIEDADE, NO DIREITO DE PROPRIEDADE DO TERRENO

PROPRIETÁRIO

AUTOR DO PROJETO
CREA-306/D-TO307
PMRNO-2615/D-R

RESPONSÁVEL TÉCNICO
CREA-306/D-TO307
PMRNO-2615/D-R
ART:

AREAS

	GALPÃO 1	GALPÃO 2	TOTAL
TERRENO	2.030,88 m²	2.066,36 m²	4.097,24 m²
TESTADA	139,62 m	135,28 m	274,90 m
A CONSTRUIR	1.476,74 m²	1.529,23 m²	3.005,99 m²
LIVRE	554,14 m²	469,41 m²	1.023,55 m²
PÁTIO DESCOBERTO	491,26 m²	604,42 m²	1.096,12 m²

DIVISÃO DE APROVAÇÃO

EMPLACAMENTO APROVAÇÃO