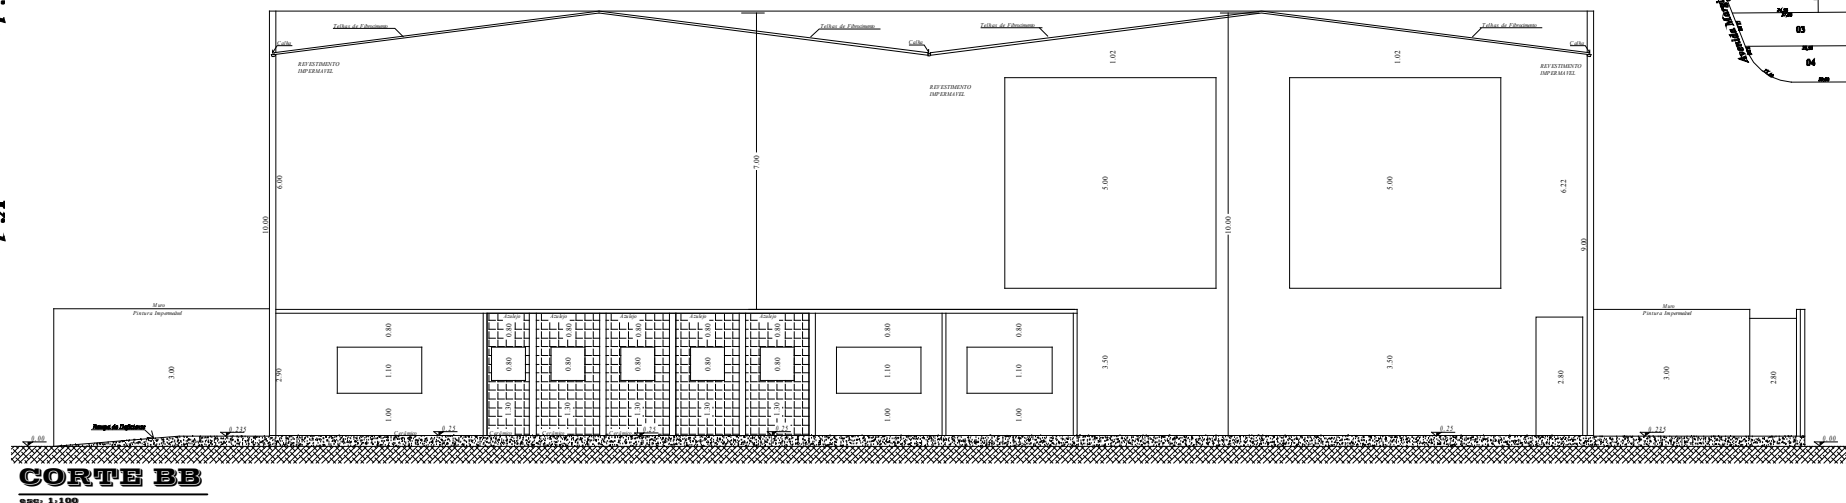
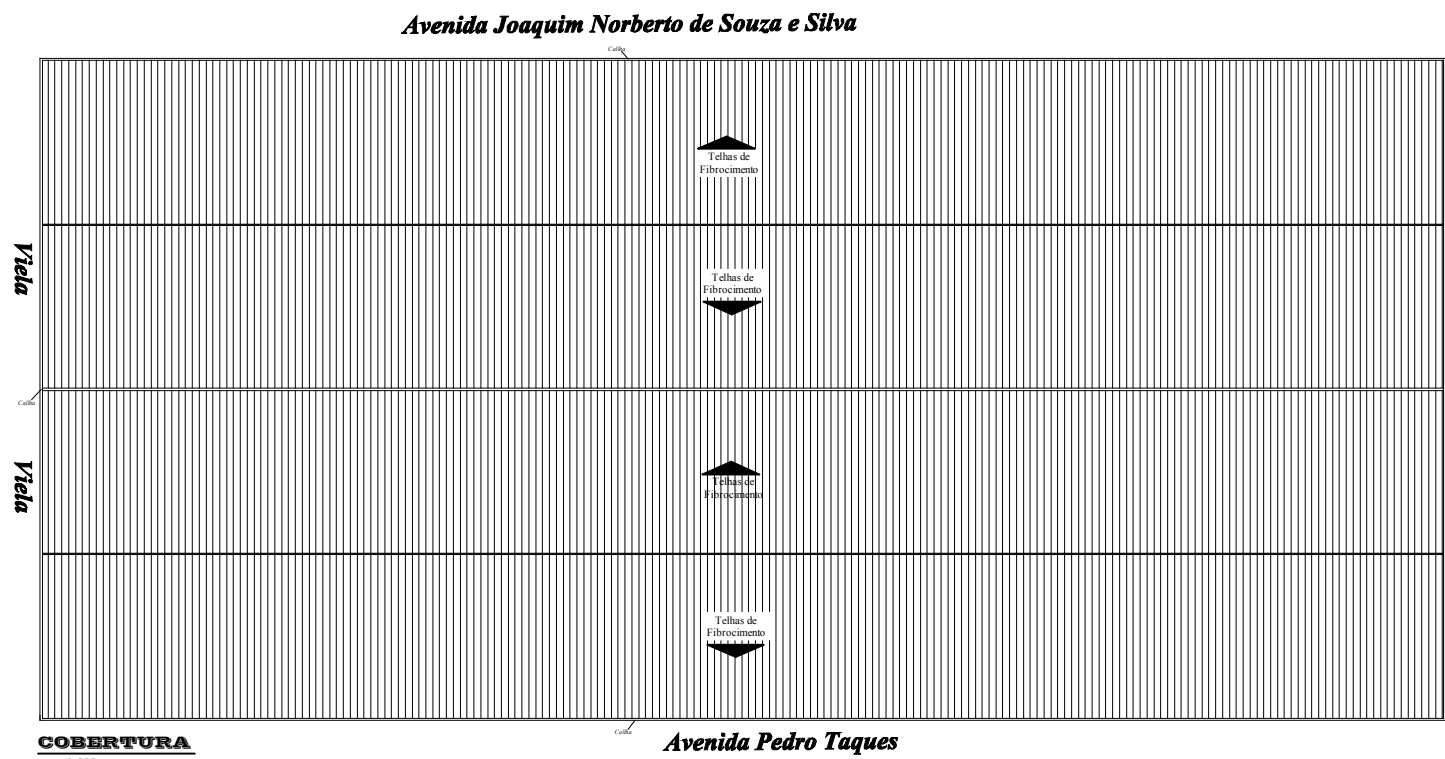


PROJETO ARQUITETÔNICO
CORTES, FACHADA E COBERTURA

FORÇA 022
ESCALA: 1:100

TÍTULO: CONSTRUÇÃO DE 01 GALPÃO COMERCIAL
Uso Restrito para as categorias C2, T1, S5, C1 E C2, que atendem ao quadro 05 da L.C. 559/09 (nº mínimo de vaga de auto)
LOCAL: JARDIM ACUMIAÇÃO - QUADRA 02 - LOTE 09
Codim: 1.06.01.002.009.0000
PROPº.: ANDRÉ ARRUDA GLERIAN

S.S.ESC.
VER
AO
LADO

DECLARO QUE A APROVAÇÃO DO PROJETO NÃO IMPLICA NO RECONHECIMENTO POR PARTE DA PREFEITURA DO DIREITO DE PROPRIEDADE DO TERRENO.

PROPRIETÁRIO _____

AUTOR DO PROJETO
CÍRCULO BRASILEIRO DE ARQUITETOS - CREA: 506/173387
PMBPO: 26155-6

RESPONSÁVEL TÉCNICO
CÍRCULO BRASILEIRO DE ARQUITETOS - CREA: 506/173387
PMBPO: 26155-6
ART: _____

AREAS
VER
FOLHA
01/02

DIVISÃO DE APROVAÇÃO

EMPLACAMENTO APROVAÇÃO