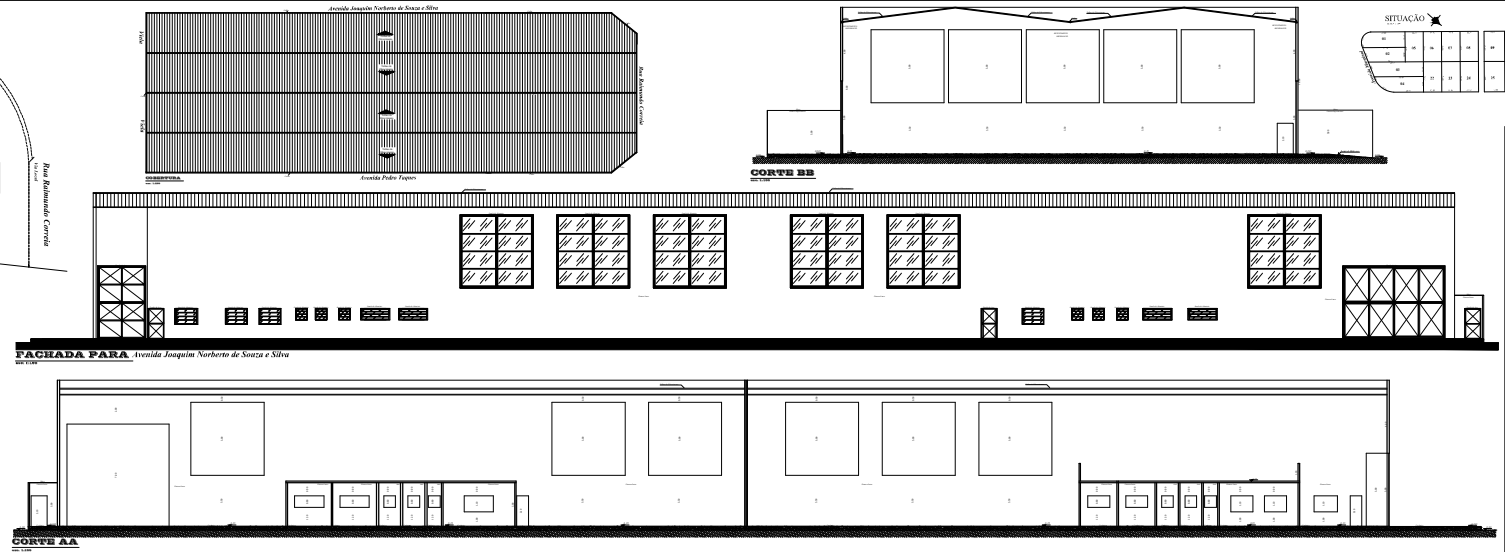
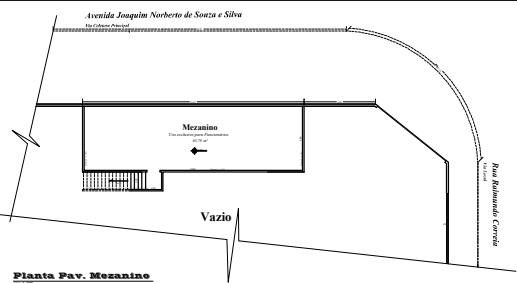


PROJETO ARQUITETÔNICO
CORTES, FACHADA E COBERTURA

TÍTULO: SUBSTITUIÇÃO DE PROJETO PARA CONSTRUÇÃO DE 02 GALPÕES COMERCIAIS
Um Bloco para a Categoria C, T P 8

LOCAL: JARDIM ACRIMAÇÃO - QUADRA 02 - LOTE 10
Cofre: 1.000.000.000.000

PROP: ANDRÉ ARRUDA GLERIAN

S.S.ESC.
VER
AO
LADO

ÁREAS
VER
FOLHA
01/02

EMPLACAMENTO

APROVAÇÃO

PROJETO: LADO

PROJETO: TÉCNICO

DIVISÃO DE APROVAÇÃO